



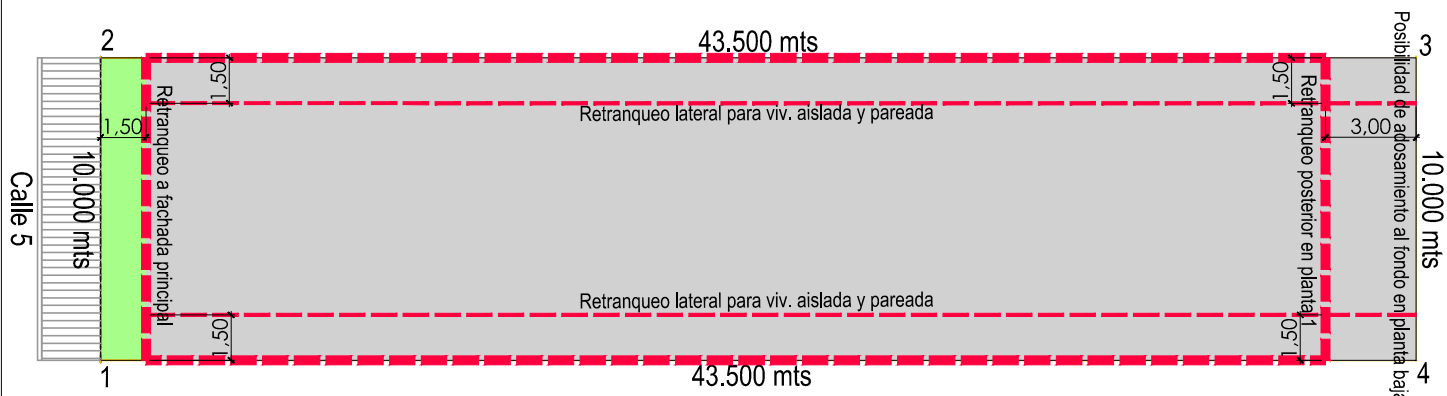

SITUACIÓN

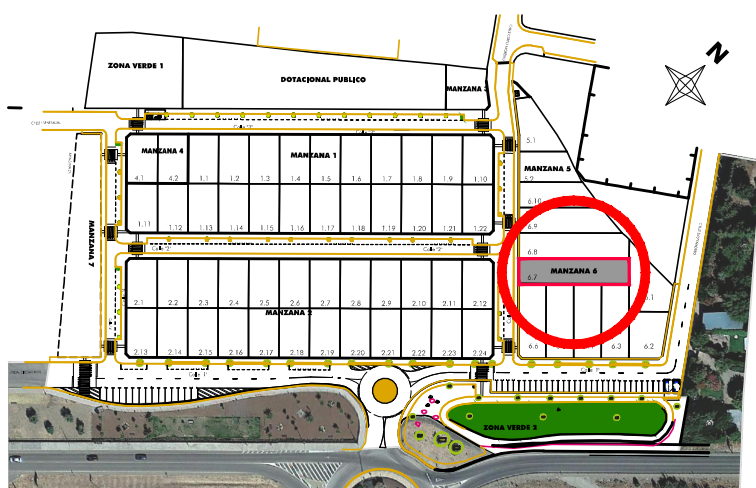

SECTOR R-11. POBLETE (CIUDAD REAL).
MANZANA 6
PARCELA 6.7
CALLE 5

SUPERFICIE DE PARCELA 435.00 m2

EDIFICABILIDAD SOBRE RASANTE 304.49 m2t

OCUPACIÓN La resultante según retranqueos

■ Zona ocupada por la edificación

--- Límite de la edificación

■ Zona libre de edificación

NOTA: La edificación con uso de garaje puede avanzar hasta el límite de parcela ocupando el 50% de la longitud de la edificación.

LISTADO DE COORDENADAS DE PARCELA
NUMERO DE PARCELA: 6.7
ZONA: UTM 30 ETRS89

CUADRO PARCELA 6.7

PV	DISTANCIA	PV	X	Y
1		1	415458.422	4310803.233
2	10.000	2	415451.091	4310810.035
3	43.500	3	415480.679	4310841.922
4	10.000	4	415488.010	4310835.121
1	43.500	1	415458.422	4310803.233

ÁREA = 435,00m²s