



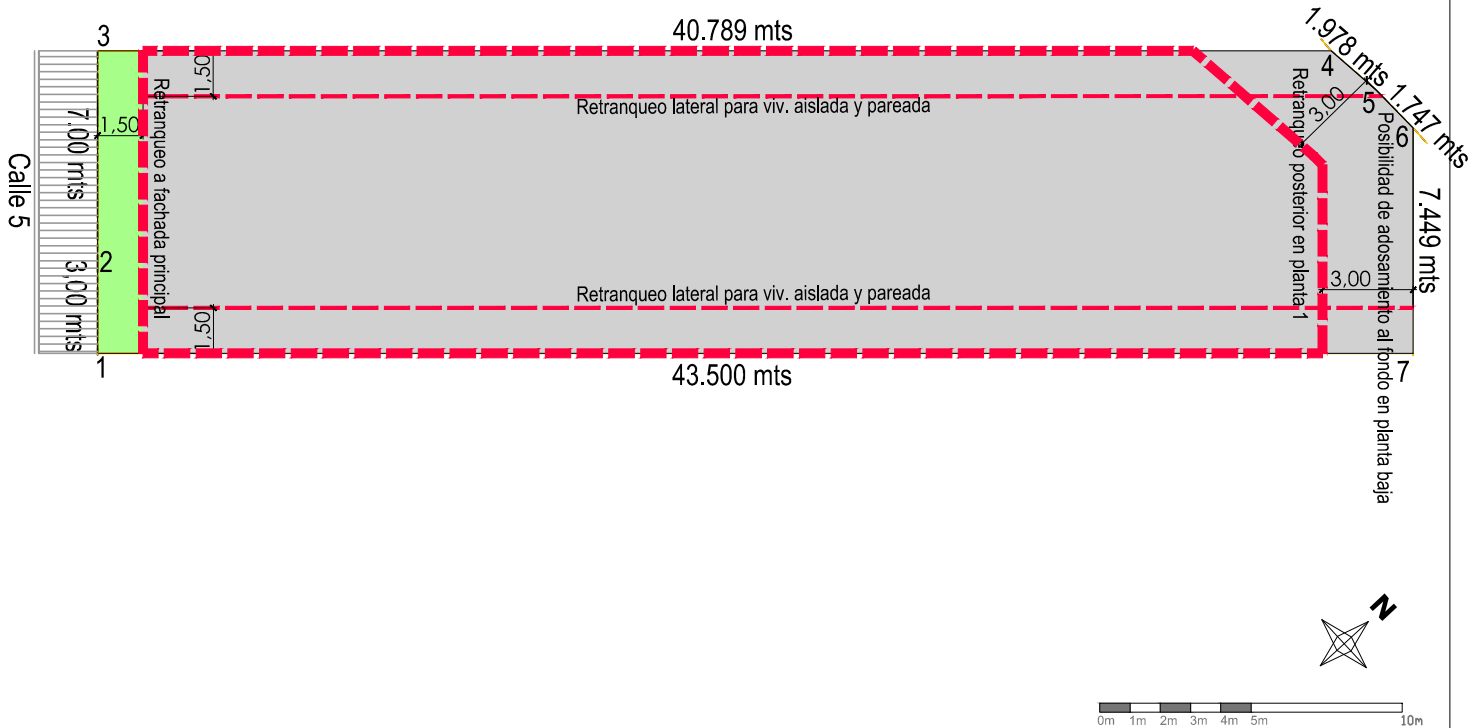

SITUACIÓN

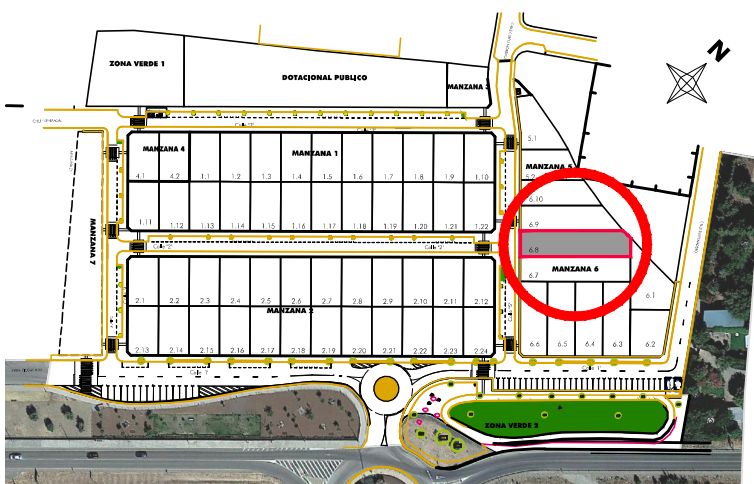

SECTOR R-11. POBLETE (CIUDAD REAL).
MANZANA 6
PARCELA 6.8
CALLE 5

SUPERFICIE DE PARCELA	431.60m ²
EDIFICABILIDAD SOBRE RASANTE	302.11 m ² t
OCUPACIÓN	La resultante según retranqueos

- Zona ocupada por la edificación
- Límite de la edificación
- Zona libre de edificación

NOTA: La edificación con uso de garaje puede avanzar hasta el límite de parcela ocupando el 50% de la longitud de la edificación.

LISTADO DE COORDENADAS DE PARCELA
NUMERO DE PARCELA: 6.8
ZONA: UTM 30 ETRS89

CUADRO PARCELA 6.8				
PV	DISTANCIA	PV	X	Y
1		1	415451.091	4310810.035
2	2.996	2	415448.895	4310812.073
3	7.000	3	415443.764	4310816.834
4	40.789	4	415471.505	4310846.737
5	1.978	5	415473.472	4310846.947
6	1.747	6	415475.218	4310846.989
7	7.449	7	415480.679	4310841.922
1	43.500	1	415451.091	4310810.035
ÁREA = 431,60m ² s				