



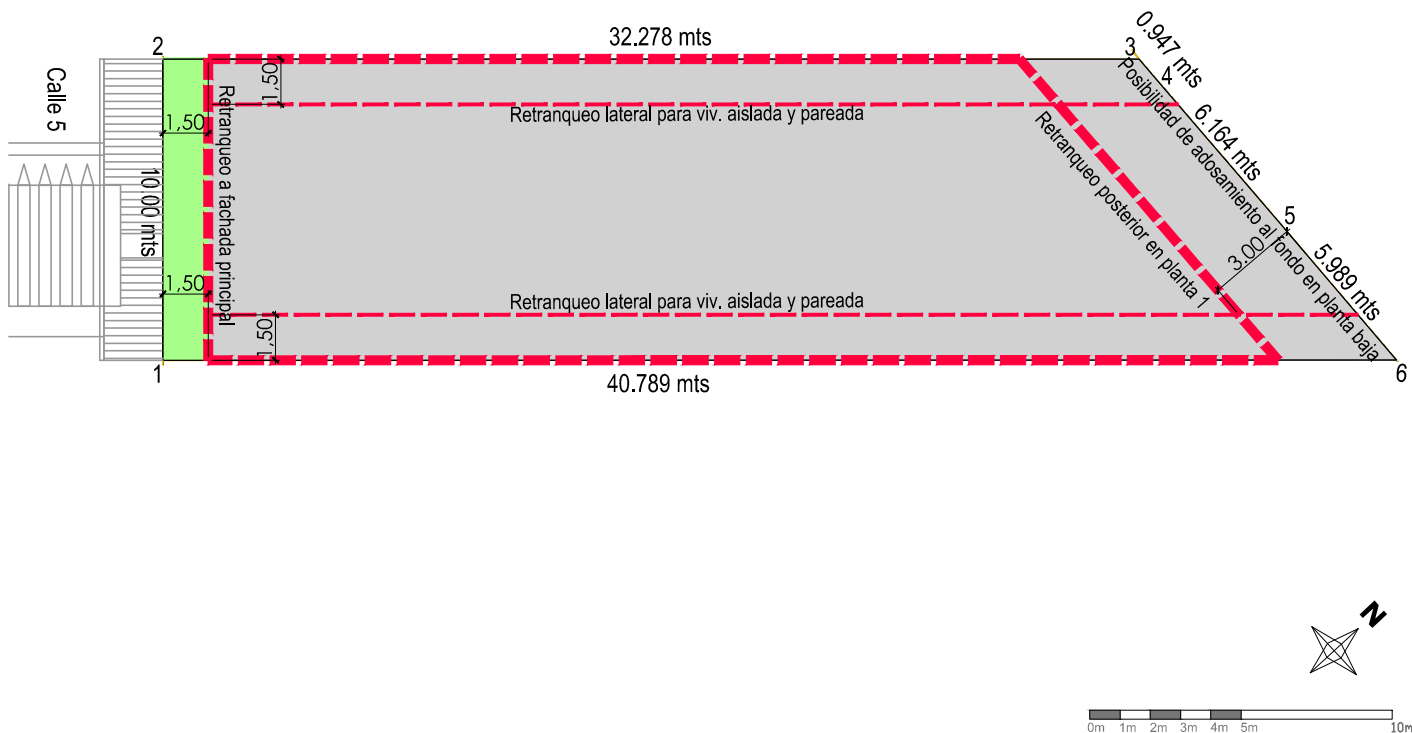

SITUACIÓN

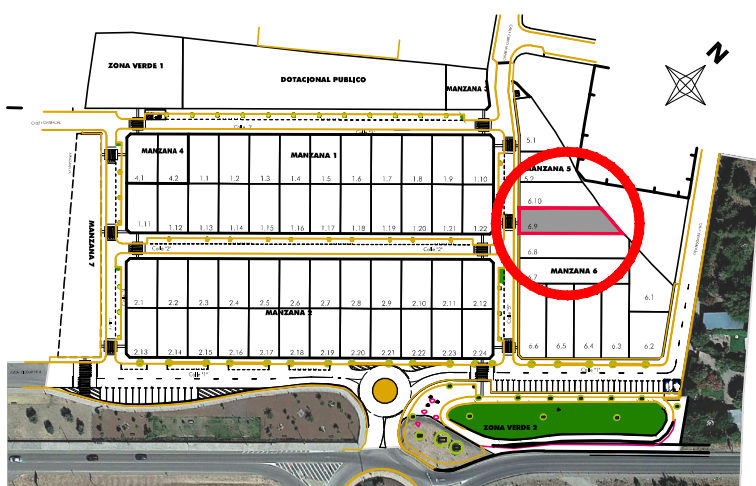

SECTOR R-11. POBLETE (CIUDAD REAL).
MANZANA 6
PARCELA 6.9
CALLE 5

SUPERFICIE DE PARCELA	363.94m ²
EDIFICABILIDAD SOBRE RASANTE	254.75 m ² t
OCUPACIÓN	La resultante según retranqueos

- Zona ocupada por la edificación
- Límite de la edificación
- Zona libre de edificación

NOTA: La edificación con uso de garaje puede avanzar hasta el límite de parcela ocupando el 50% de la longitud de la edificación.

LISTADO DE COORDENADAS DE PARCELA
NUMERO DE PARCELA: 6.9
ZONA: UTM 30 ETRS89

CUADRO DE PARCELA 6.9				
PV	DISTANCIA	PV	X	Y
1		1	415443.764	4310816.834
2	9.962	2	415436.461	4310823.610
3	32.278	3	415458.416	4310847.271
4	0.947	4	415459.362	4310847.232
5	6.164	5	415465.521	4310846.992
6	5.989	6	415471.505	4310846.737
1	40.789	1	415443.764	4310816.834
ÁREA = 363,94m ² s				