


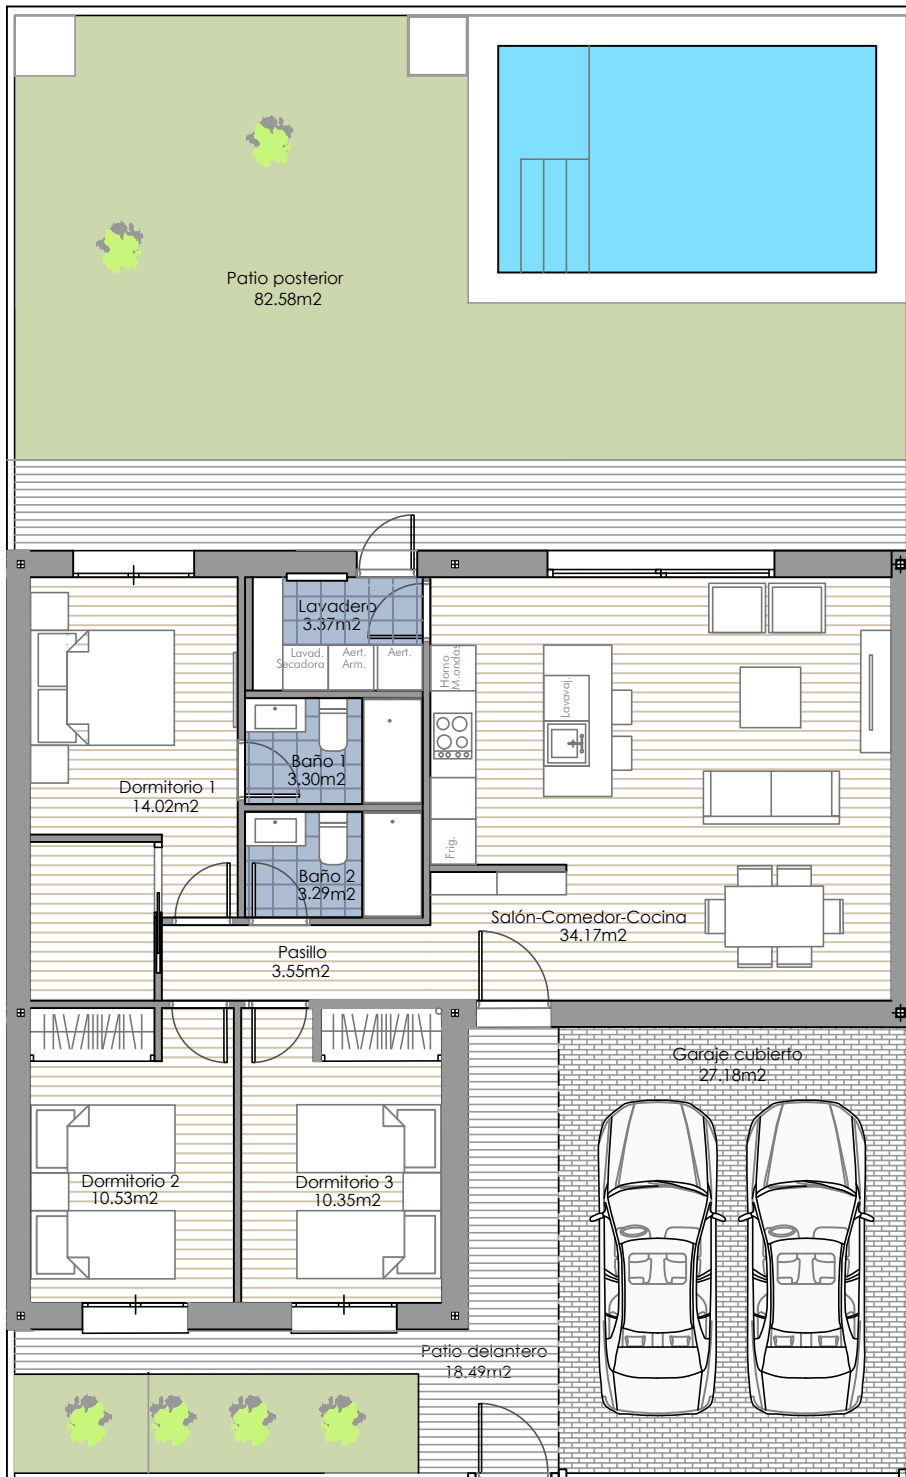


PLANTA BAJA	Superficies Útiles	Sup. Construidas
Salón-Comedor-Cocina	34,17 m ²	
Pasillo	3,55 m ²	
Dormitorio 1	14,02 m ²	
Baño 1	3,30 m ²	
Dormitorio 2	10,53 m ²	
Dormitorio 3	10,35 m ²	
Baño 2	3,29 m ²	
C. Almacenaje	3,37 m ²	
TOTAL P. BAJA VIVIENDA	82,58 m²	100,04 m²
GARAJE CUBIERTO		27,18 m²
Patio delantero	18,49 m ²	19,41 m ²
Patio posterior y piscina	82,58 m ²	86,33 m ²
SUP. DE PARCELA		234,00 m²

EMPLAZAMIENTO



SITUACIÓN

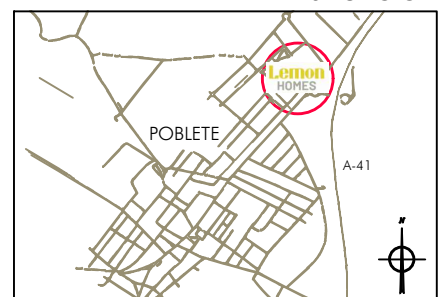

Arellano
arquitectos.

www.arellanoarquitectos.com

JADE II - UNA VIVIENDA EN UNA SOLA PLANTA, UNA VIDA DE COMODIDAD

Planos no contractuales redactados mediante anteproyecto, podrán sufrir modificaciones por razones técnicas, de desarrollo de proyecto y con motivo de la obtención de autorizaciones administrativas. El mobiliario que figura en los planos es meramente orientativo, no incluyéndose.



Lemon
HOMES