


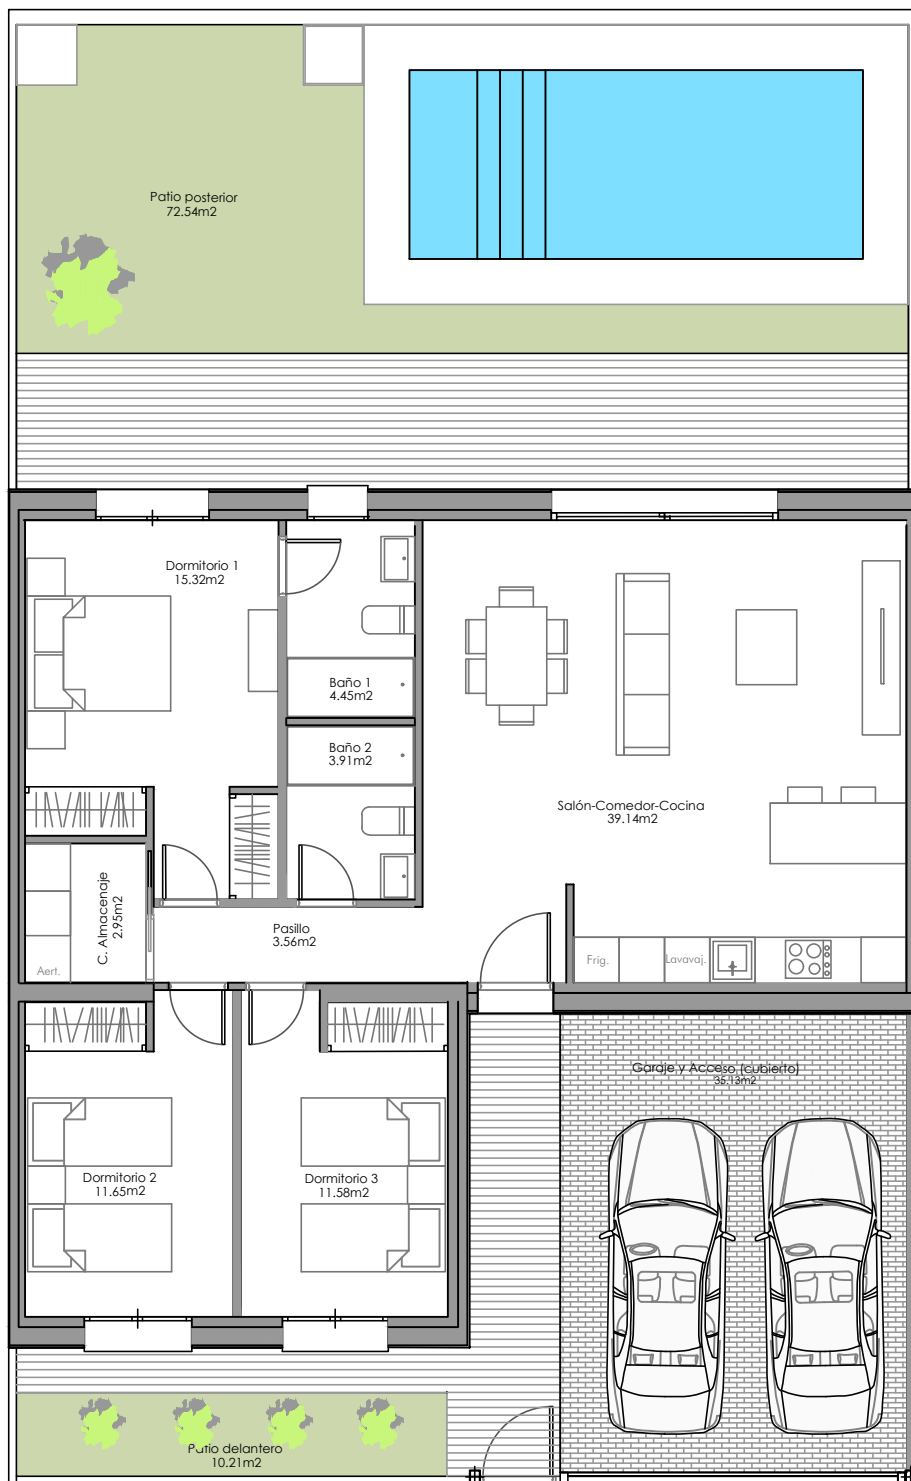


PLANTA BAJA


JADE IV

VIV. 2,2; 2,4; 2,6; 2,8; 2,10			
PLANTA BAJA	Superficies Útiles	Sup. Construidas	
Salón-Comedor-Cocina	39,14 m ²		
Pasillo	3,56 m ²		
Dormitorio 1	15,32 m ²		
Baño 1	4,45 m ²		
Dormitorio 2	11,65 m ²		
Dormitorio 3	11,58 m ²		
Baño 2	3,91 m ²		
C. Almacenaje	2,95 m ²		
TOTAL P. BAJA VIVIENDA	92,56 m²	110,09 m²	
GARAJE Y ENTRADA	35,13 m²	36,74 m²	
TOTAL CONSTRUCCIÓN	127,69 m²	146,83 m²	
Patio delantero	10,21 m ²	10,98 m ²	
Patio posterior y piscina	72,54 m ²	76,17 m ²	
SUP. DE PARCELA		234,00 m²	

EMPLAZAMIENTO

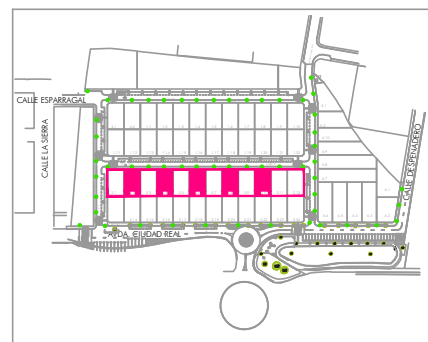

SITUACIÓN

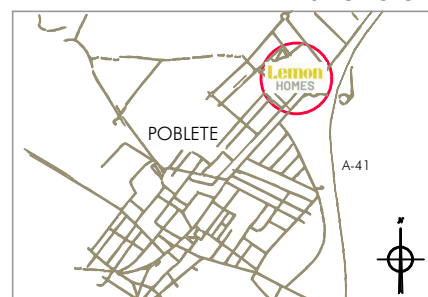

JADE IV - UNA VIVIENDA EN UNA SOLA PLANTA, UNA VIDA DE COMODIDAD

Planos no contractuales redactados mediante anteproyecto, podrán sufrir modificaciones por razones técnicas, de desarrollo de proyecto y con motivo de la obtención de autorizaciones administrativas. El mobiliario que figura en los planos es meramente orientativo, no incluyéndose.

Arellano
arquitectos.

www.arellanoarquitectos.com



Lemon
HOMES